




荷捌き棟 北側 立面図 1/100

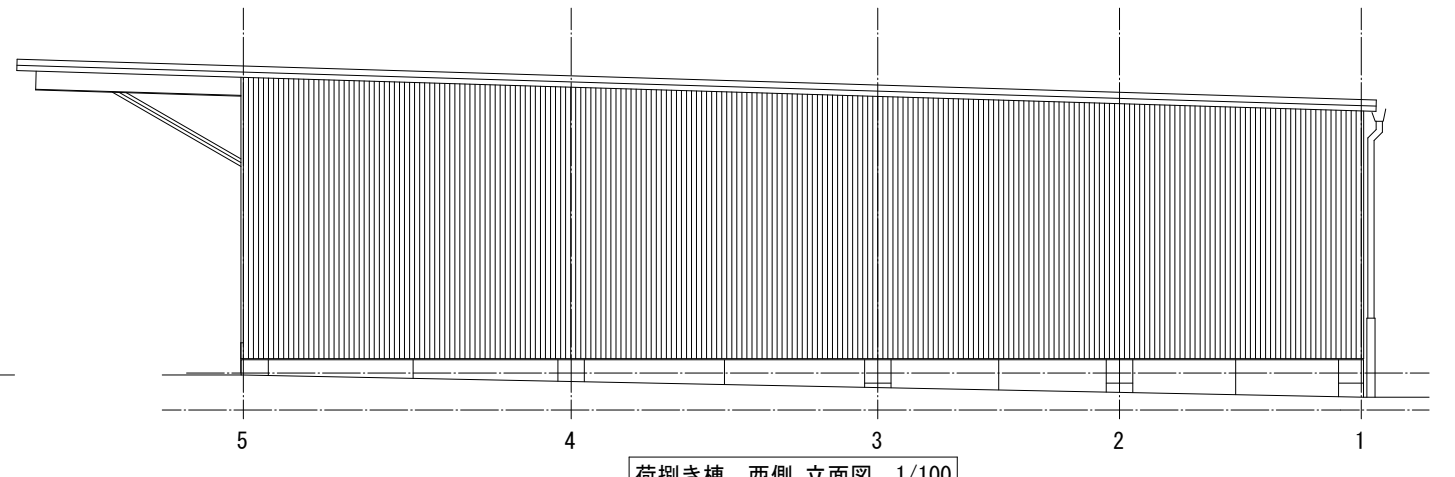


荷捌き棟 西側 立面図 1/100

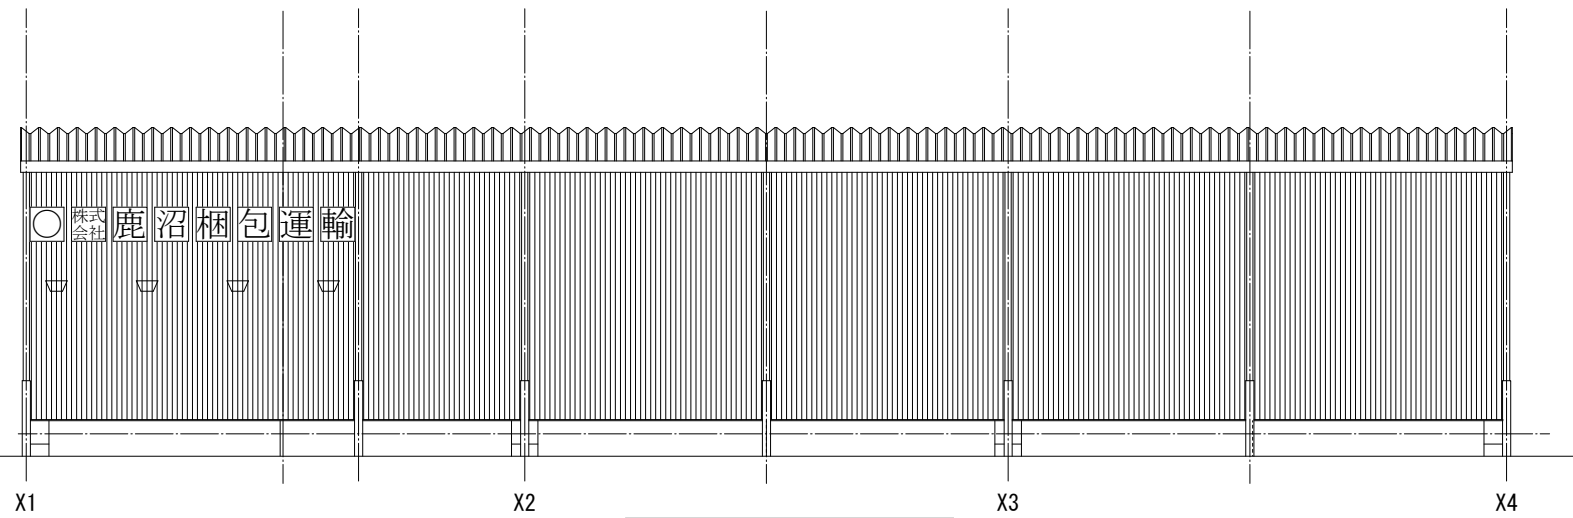

荷捌き棟 南側 立面図 1/100

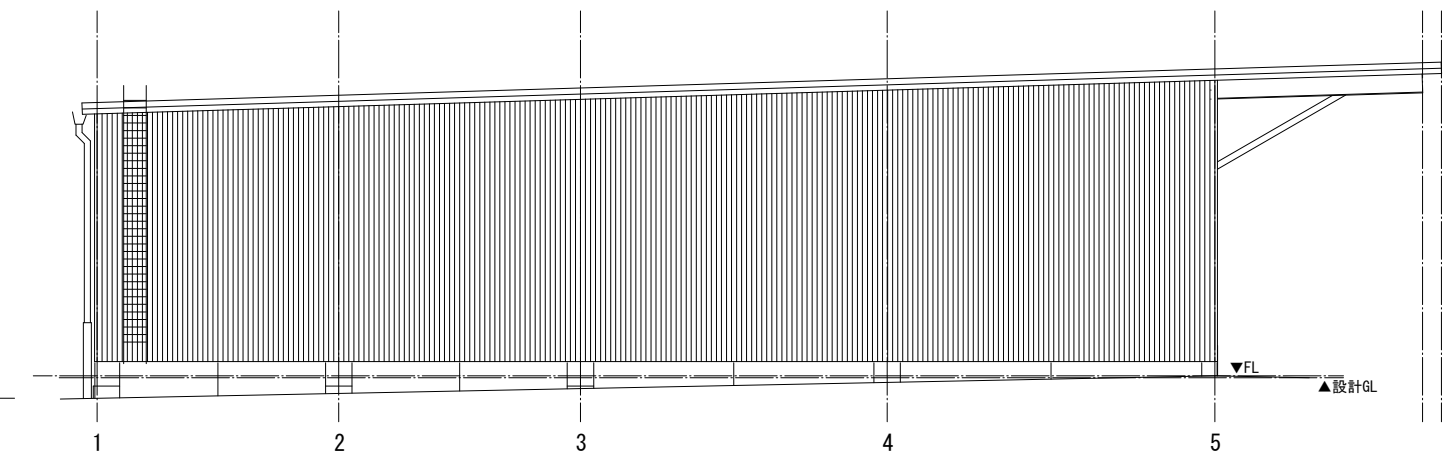

荷捌き棟 東側 立面図 1/100

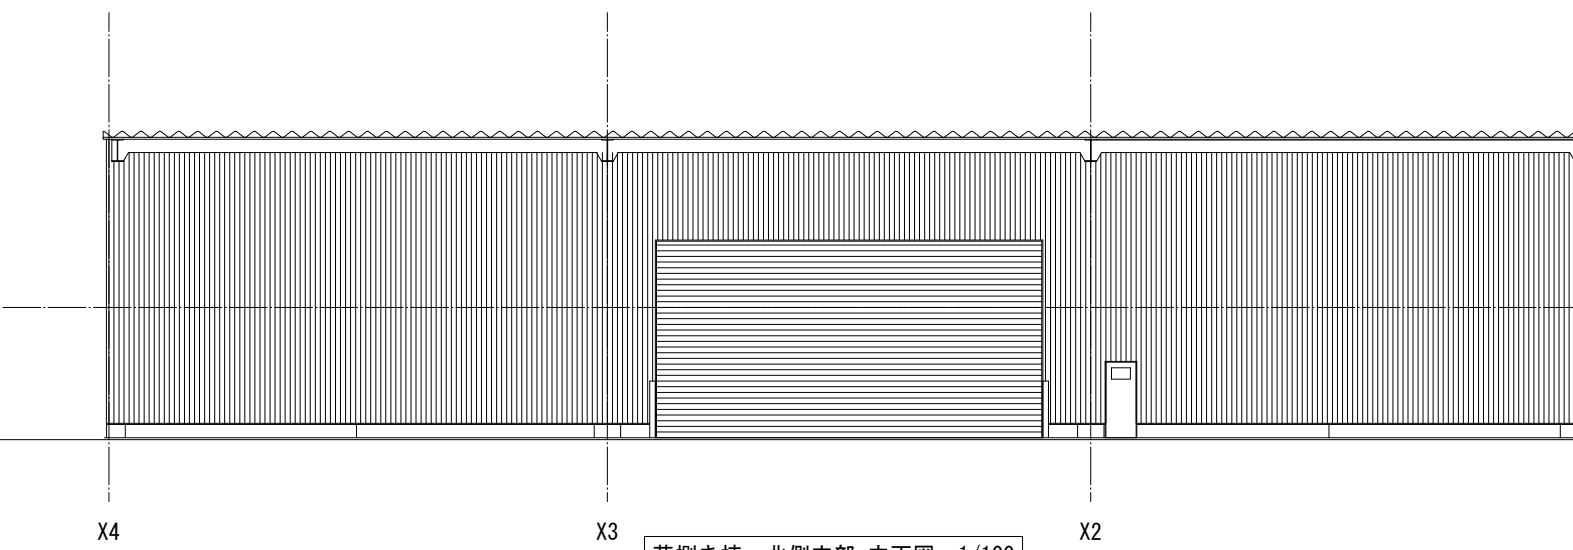

荷捌き棟 北側内部 立面図 1/100